



PEMERINTAH KABUPATEN SAMOSIR
DINAS PENANAMAN MODAL
DAN PELAYANAN TERPADU SATU PINTU

CATATAN

NAMA PEKERJAAN

PENYUSUNAN PROTOTYPE
BANGUNAN GEDUNG

JENIS BANGUNAN

RUMAH HUNIAN


TIPE 72 B

NAMA GAMBAR

TERTERA

SKALA

TERTERA

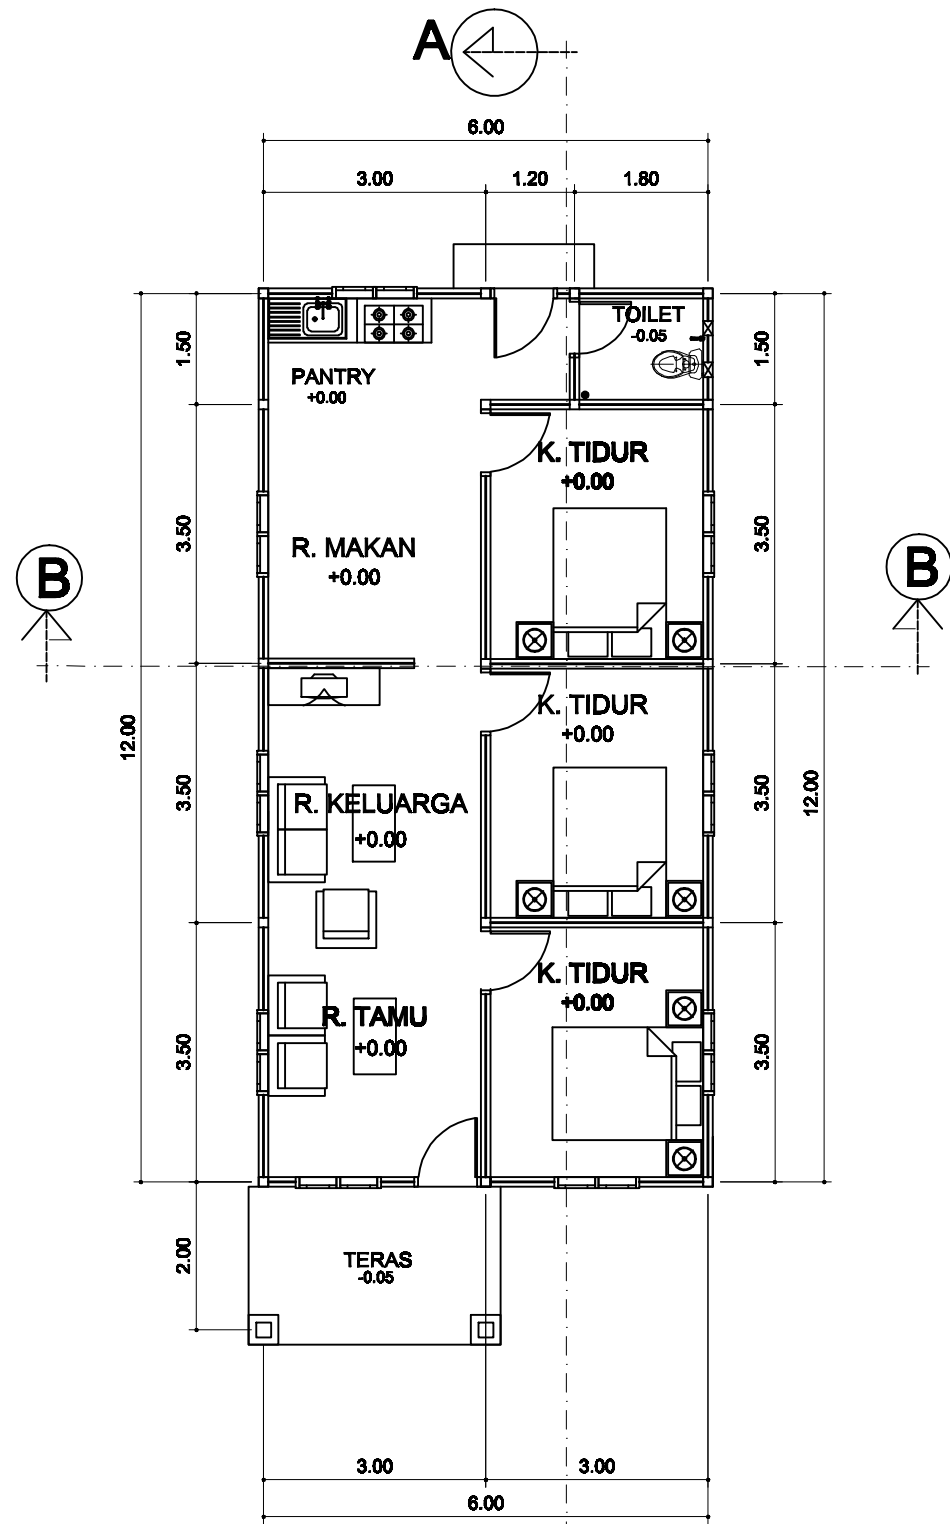



 **DENAH RUMAH**
SKALA 1:100





 **TAMPAK DEPAN**
SKALA 1:100



 **TAMPAK BELAKANG**
SKALA 1:100

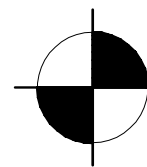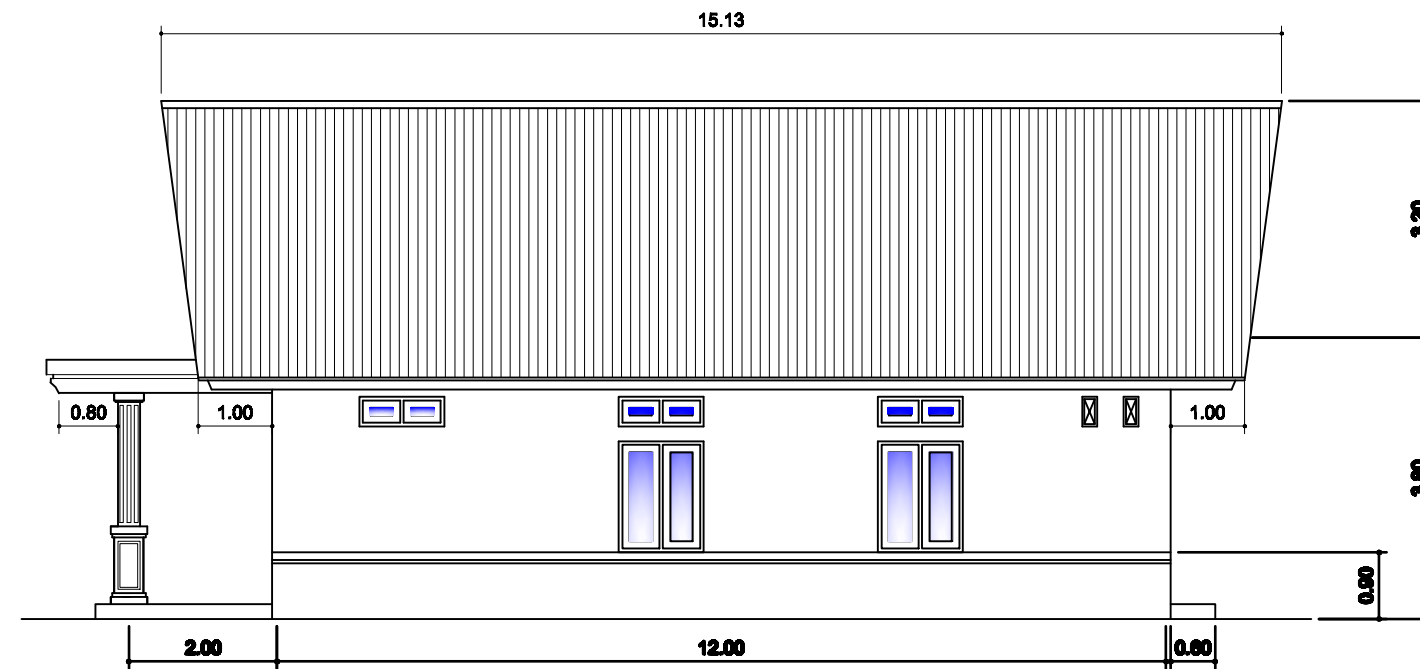

TAMPAK SAMPING KANAN
SKALA 1:100

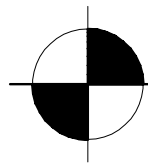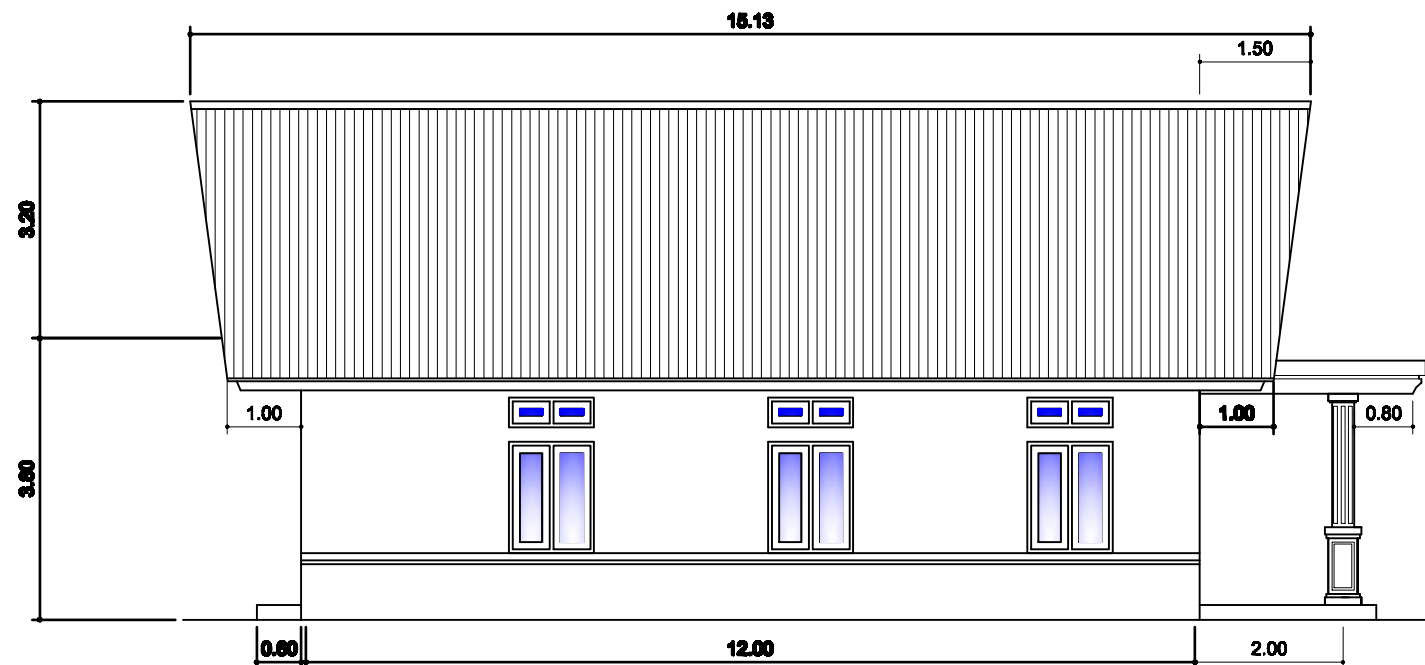

TAMPAK SAMPING KIRI
SKALA 1:100



PEMERINTAH KABUPATEN SAMOSIR
DINAS PENANAMAN MODAL
DAN PELAYANAN TERPADU SATU PINTU

CATATAN

NAMA PEKERJAAN

**PENYUSUNAN PROTOTYPE
BANGUNAN GEDUNG**

JENIS BANGUNAN

RUMAH HUNIAN

TIPE 72 B

NAMA GAMBAR

TERTERA

SKALA

TERTERA



PEMERINTAH KABUPATEN SAMOSIR
DINAS PENANAMAN MODAL
DAN PELAYANAN TERPADU SATU PINTU

CATATAN

NAMA PEKERJAAN

PENYUSUNAN PROTOTYPE
BANGUNAN GEDUNG

JENIS BANGUNAN

RUMAH HUNIAN


TIPE 72 B

NAMA GAMBAR


TERTERA

SKALA


TERTERA

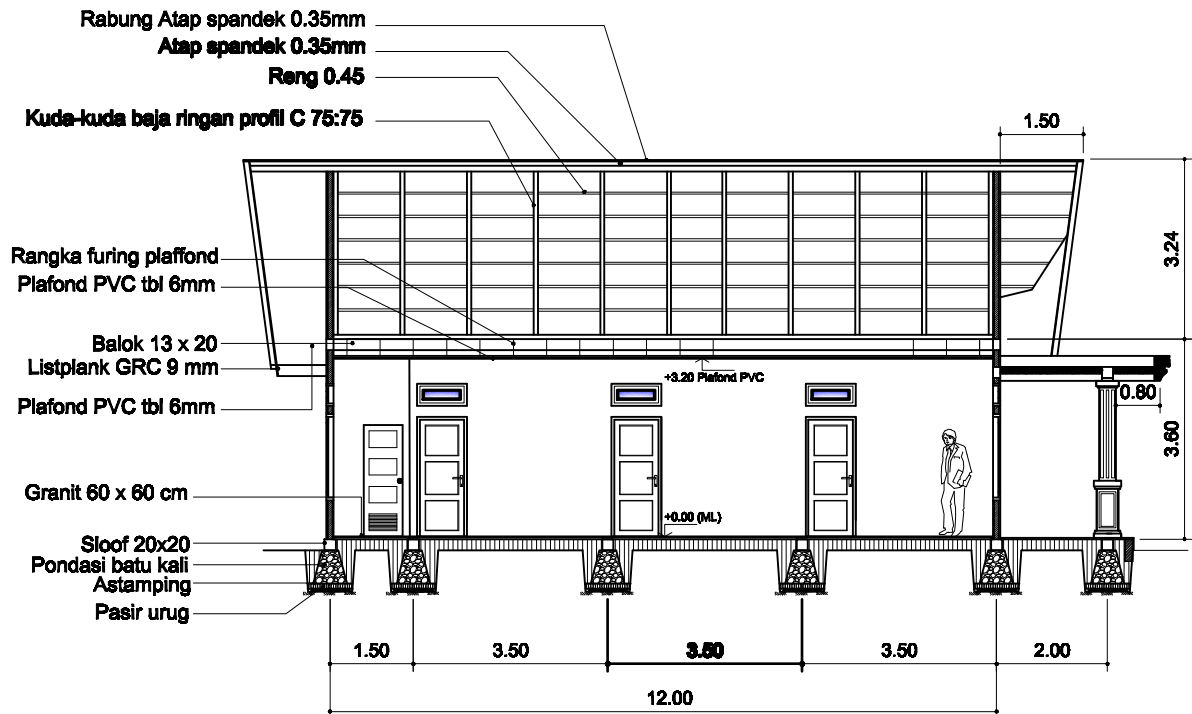

 **POTONGAN B-B**
SKALA 1:150

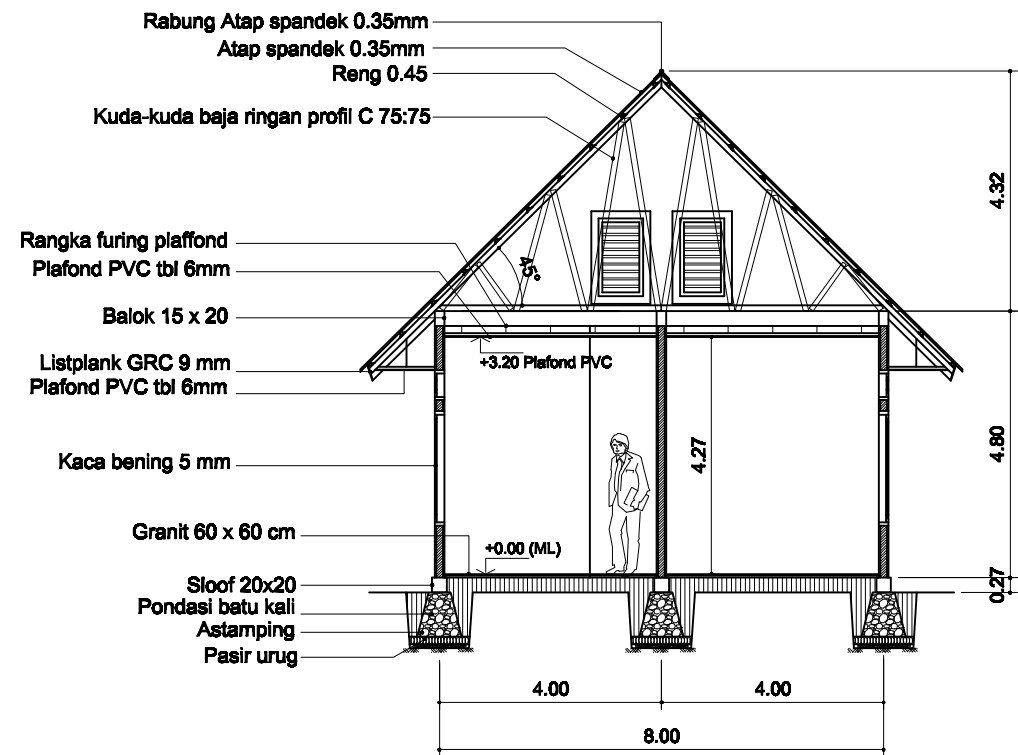


 **POTONGAN A-A**
SKALA 1:100

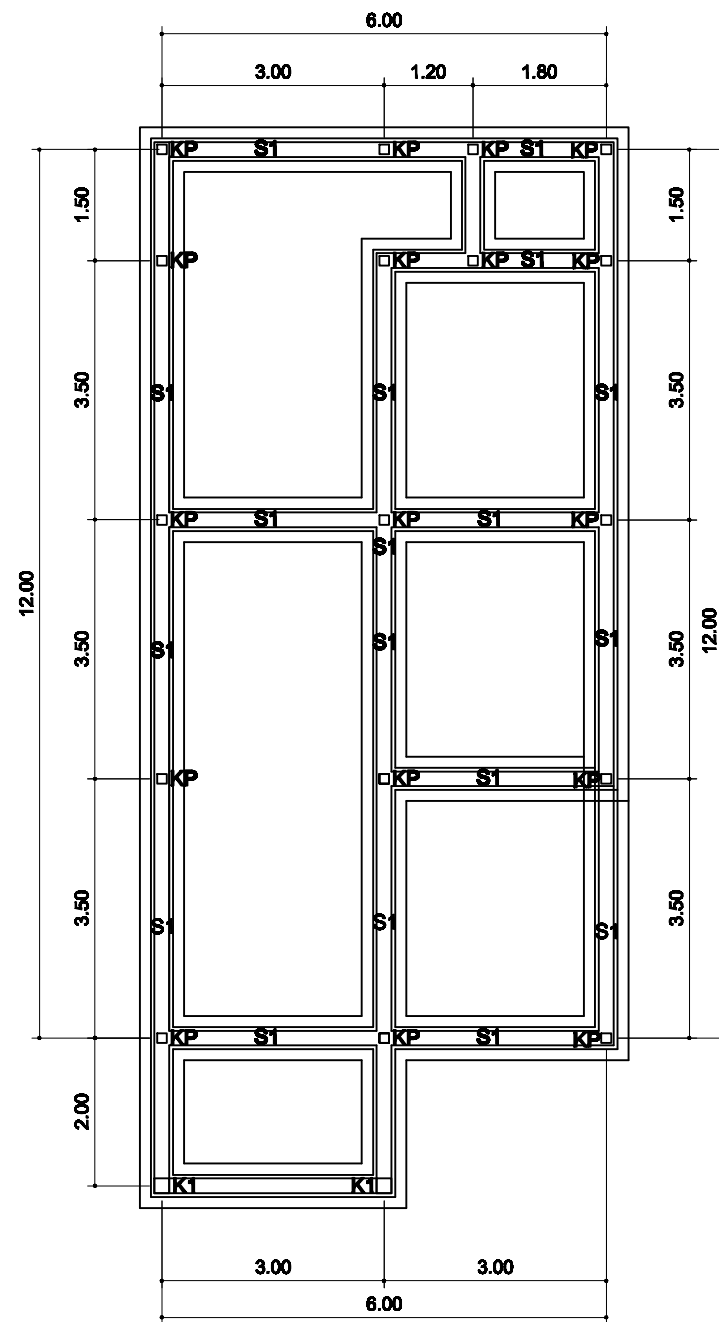

RENCANA PONDASI
SKALA 1:100

KETERANGAN :	
P2	Pondasi batu kali
S1	Sloof 20 x 20
K1	Kolom 25 x 25
KP	Kolom 15 x 15

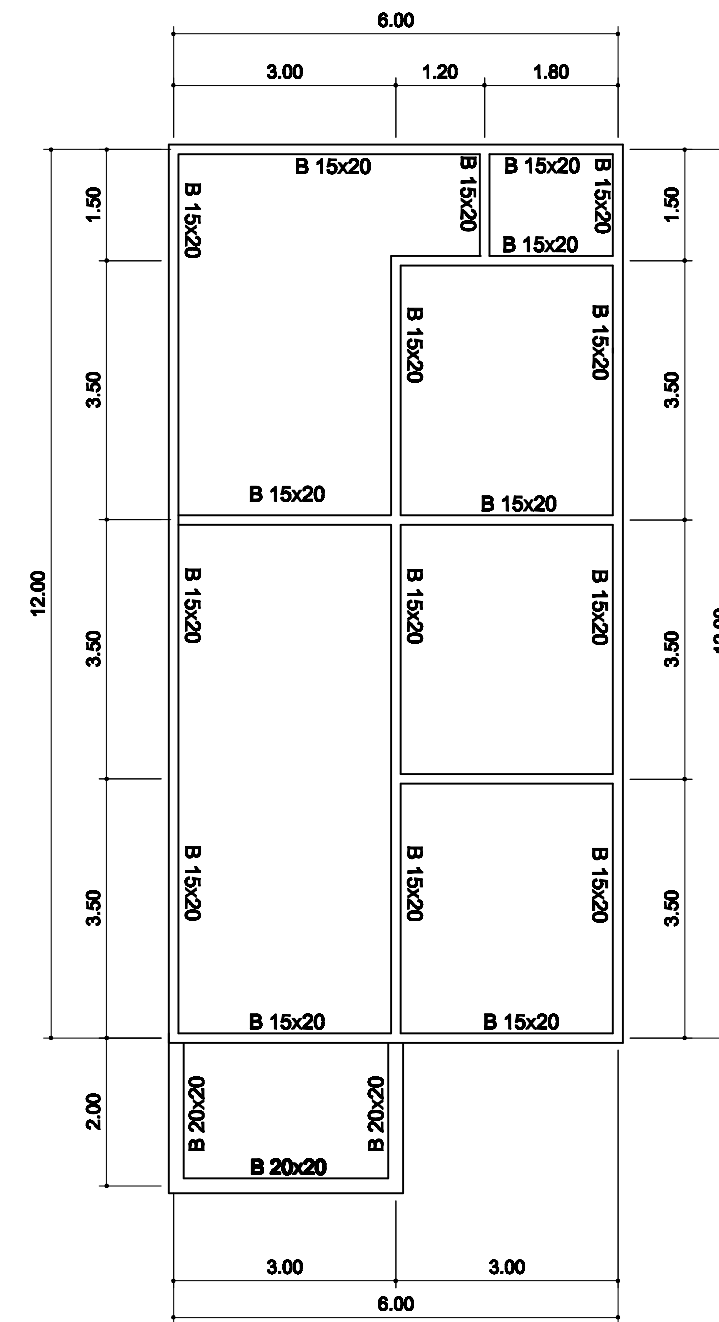

RENCANA BALOK
SKALA 1:100



PEMERINTAH KABUPATEN SAMOSIR
DINAS PENANAMAN MODAL
DAN PELAYANAN TERPADU SATU PINTU

CATATAN

NAMA PEKERJAAN

PENYUSUNAN PROTOTYPE
BANGUNAN GEDUNG

JENIS BANGUNAN

RUMAH HUNIAN


TIPE 72 B

NAMA GAMBAR

TERTERA

SKALA


TERTERA

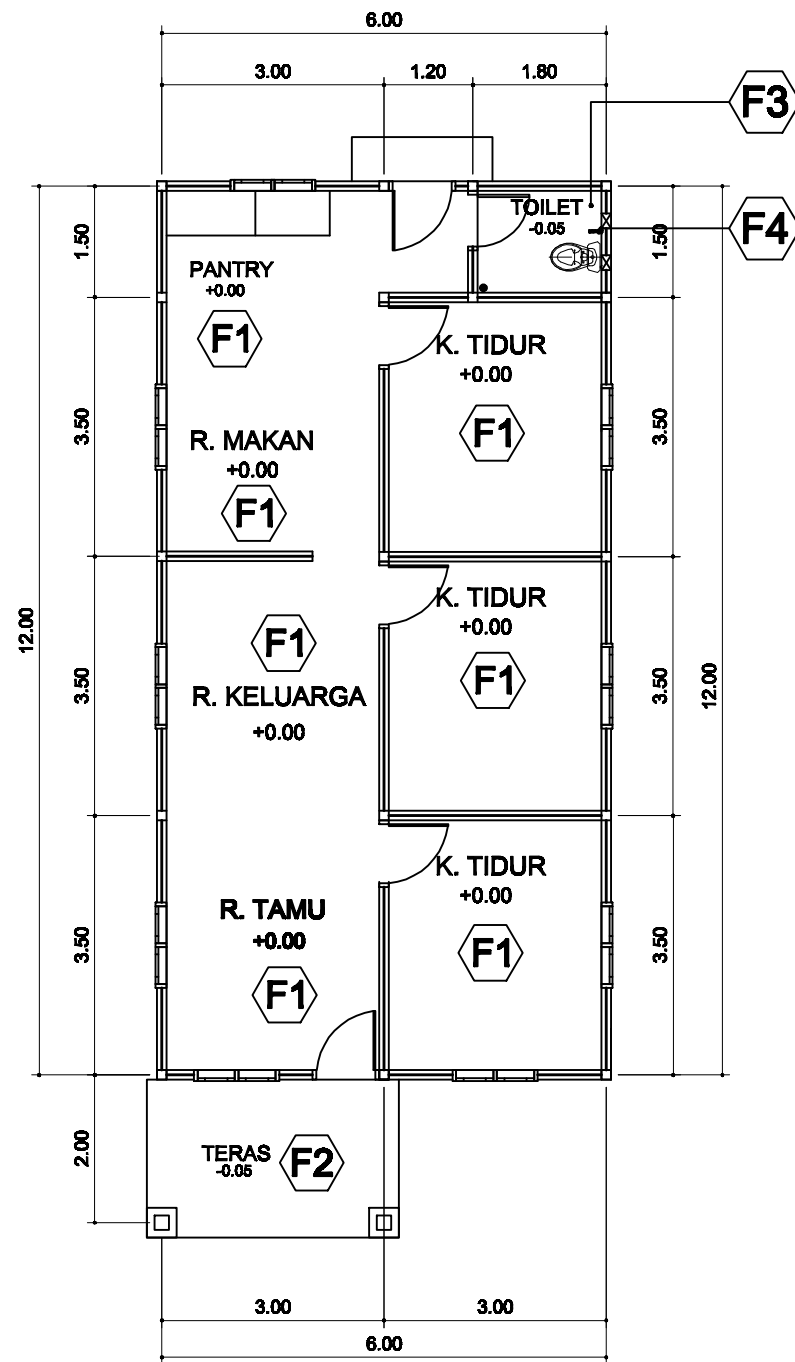

RENCANA POLA LANTAI
SKALA 1:100

KETERANGAN :	
F1	Granit uk.60 X 60 Cm + plint Granit ,10x60cm-rata dinding
F2	Granit anti slip , Uk.60 X 60 Cm
F3	Keramik anti slip Uk.30 X 30 Cm
F4	Keramik Dinding Uk.30 X 60 Cm,Tinggi 2.00 mtr

KODE	KETERANGAN	JUMLAH
☒	Lampu LED Box 15 x 15 cm (25 watt)	3 set
⊕	Lampu Down Light LED 15 watt	4 set
○	Lampu Down Light LED 6 watt	1 set
⬠	Lampu GL 25 watt	6 set
⊕	Lampu Hias teras	
⌋	Sekder Tunggal (single)	2 set
⌋	Sekder Ganda (double)	6 set
⌋	Sekder Triangel (ganda 3)	
⌋	Stop Kontak	11 set
⌋	Wayer	
⌋	Box Sekring	1 set
⌋	Meteran	1 set

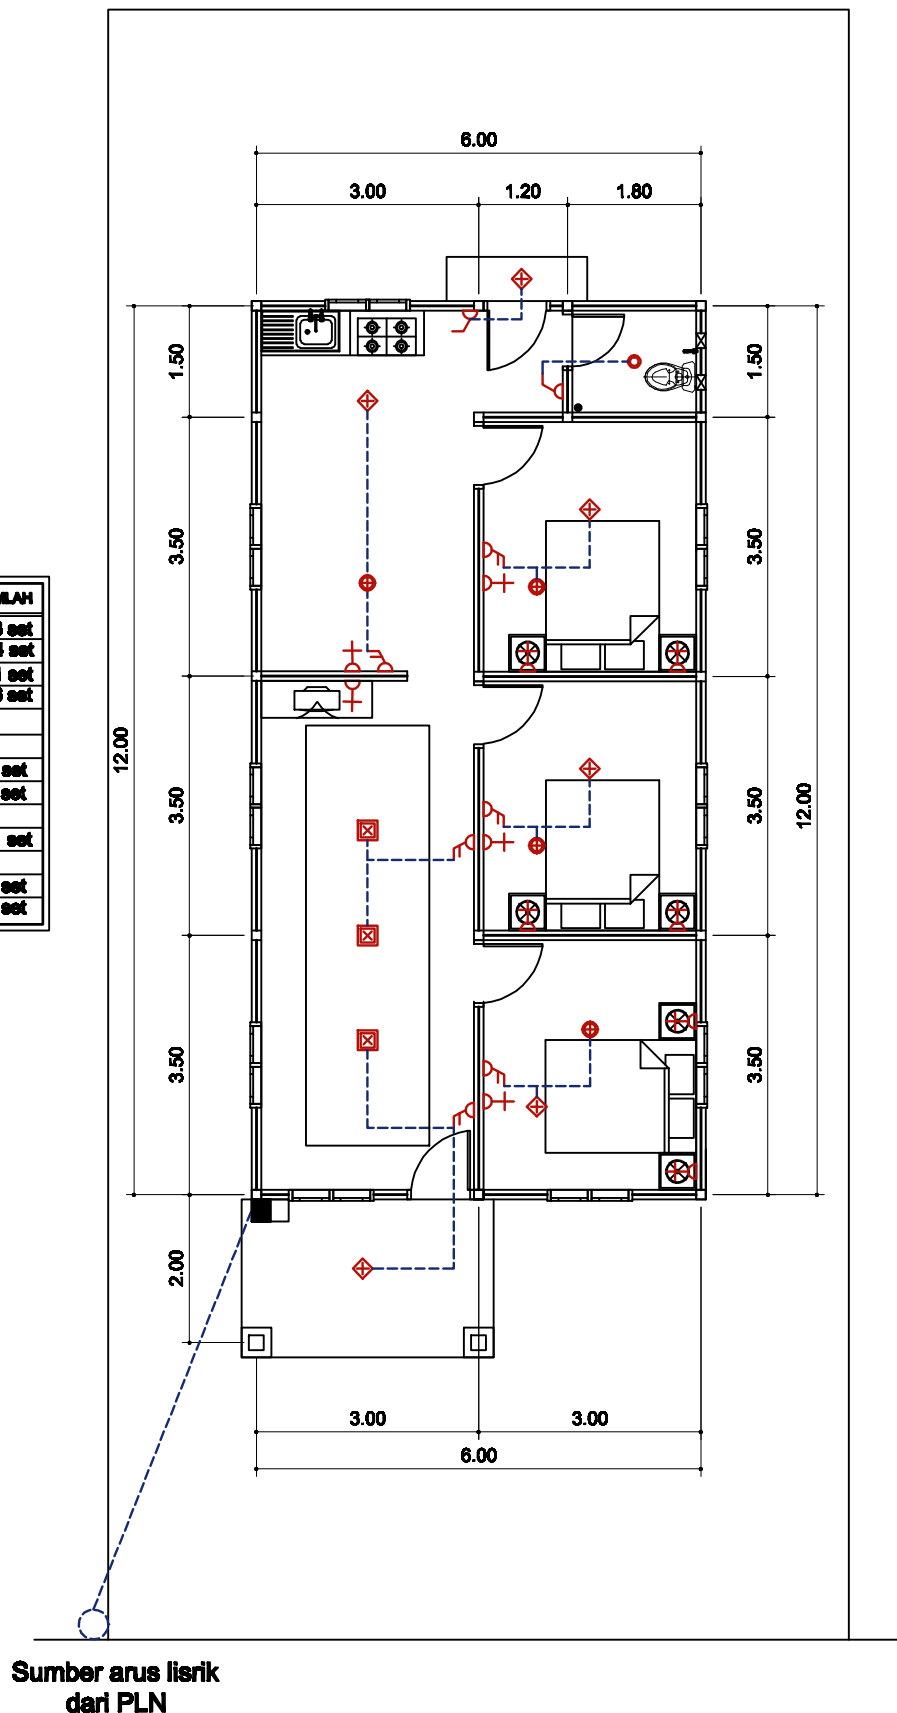

RENCANA ELEKTRIKAL
SKALA 1:100



PEMERINTAH KABUPATEN SAMOSIR
DINAS PENANAMAN MODAL
DAN PELAYANAN TERPADU SATU PINTU

CATATAN

NAMA PEKERJAAN

PENYUSUNAN PROTOTYPE
BANGUNAN GEDUNG

JENIS BANGUNAN

RUMAH HUNIAN

TIPE 72 B

NAMA GAMBAR

TERTERA

SKALA

TERTERA



PEMERINTAH KABUPATEN SAMOSIR
DINAS PENANAMAN MODAL
DAN PELAYANAN TERPADU SATU PINTU

CATATAN

NAMA PEKERJAAN

PENYUSUNAN PROTOTYPE
BANGUNAN GEDUNG

JENIS BANGUNAN

RUMAH HUNIAN


TIPE 72 B

NAMA GAMBAR

TERTERA


SKALA

TERTERA

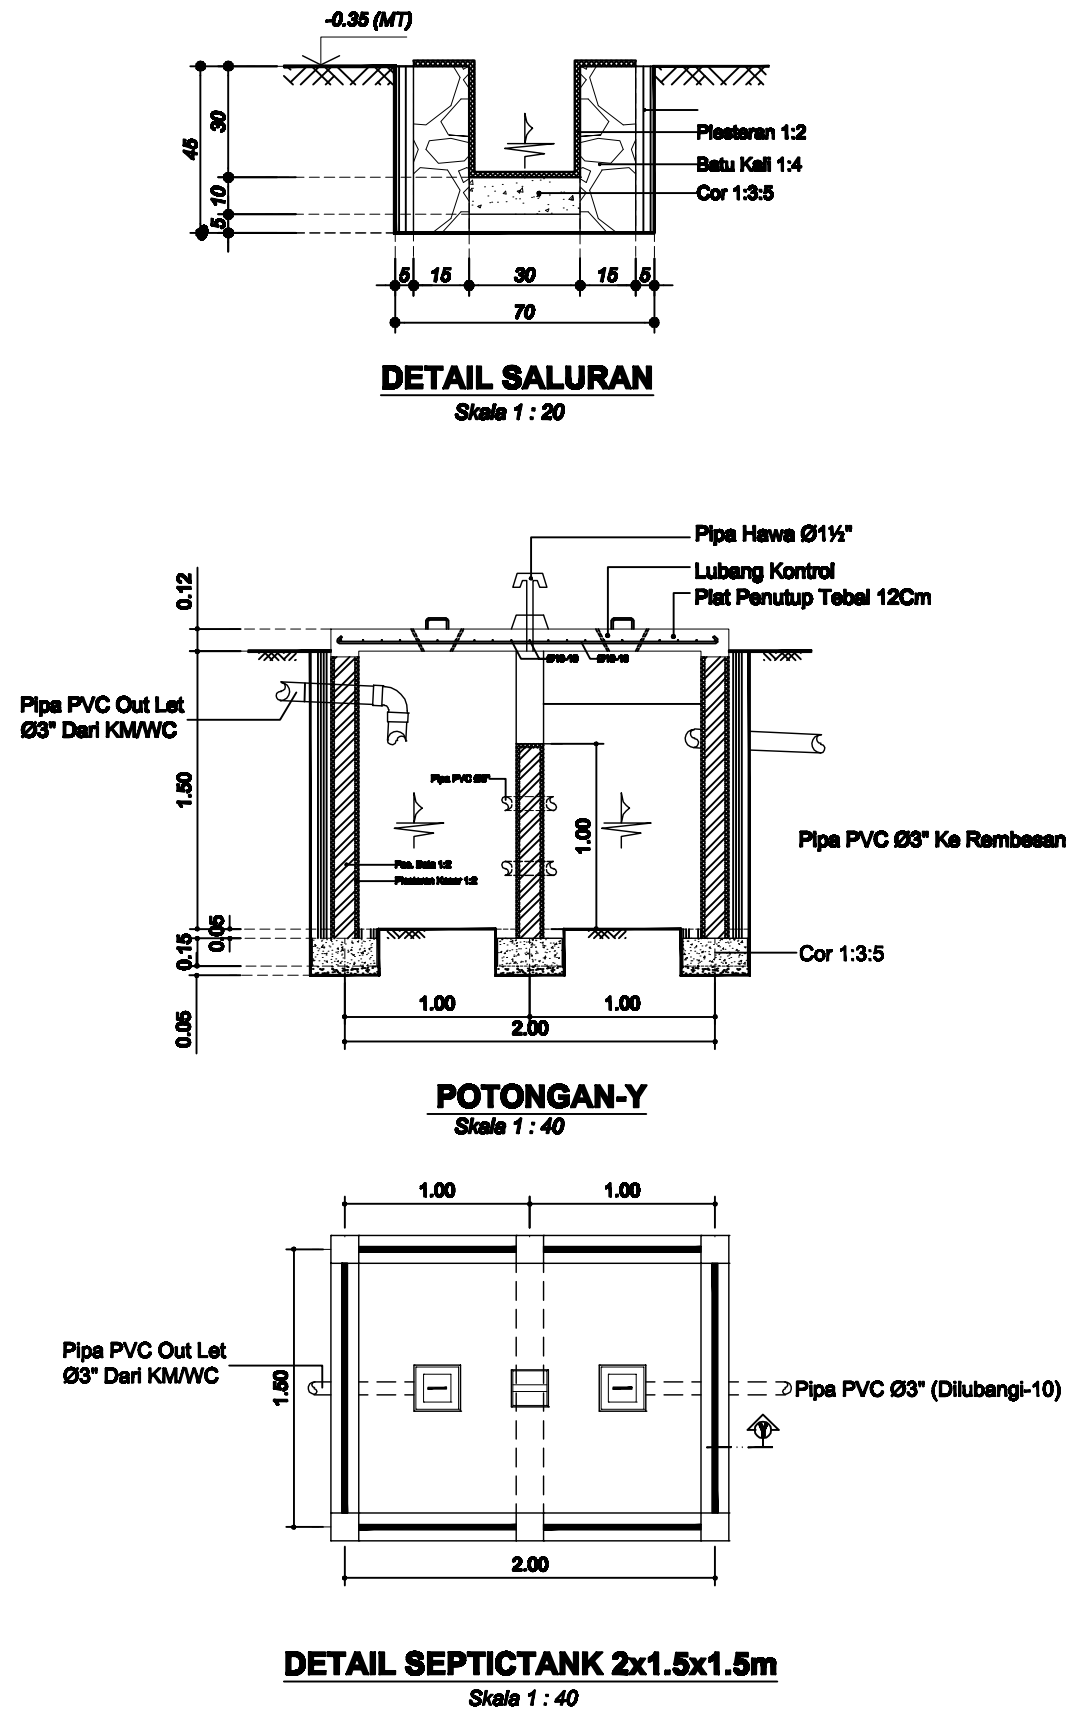





TERTERA

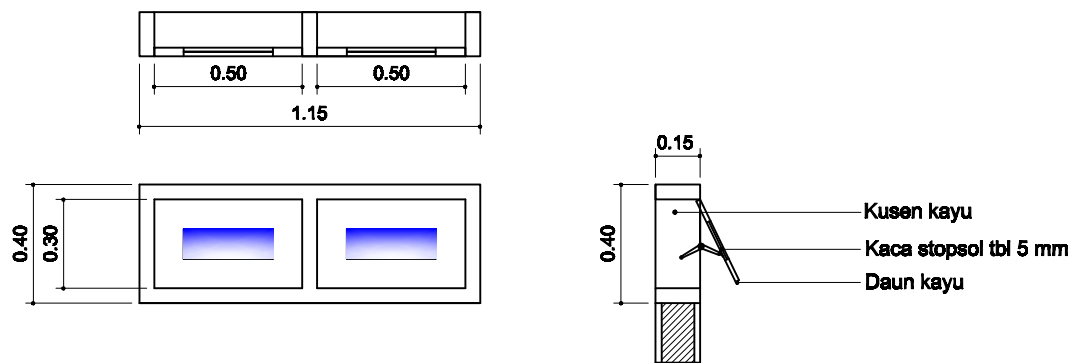




DETAIL KUSEN VENTILASI 2 DAUN
SKALA 1:25

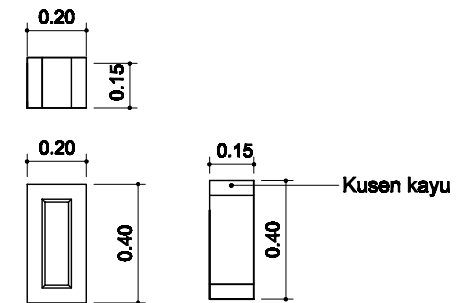




DETAIL KUSEN JENDELA 3 DAUN
SKALA 1:25

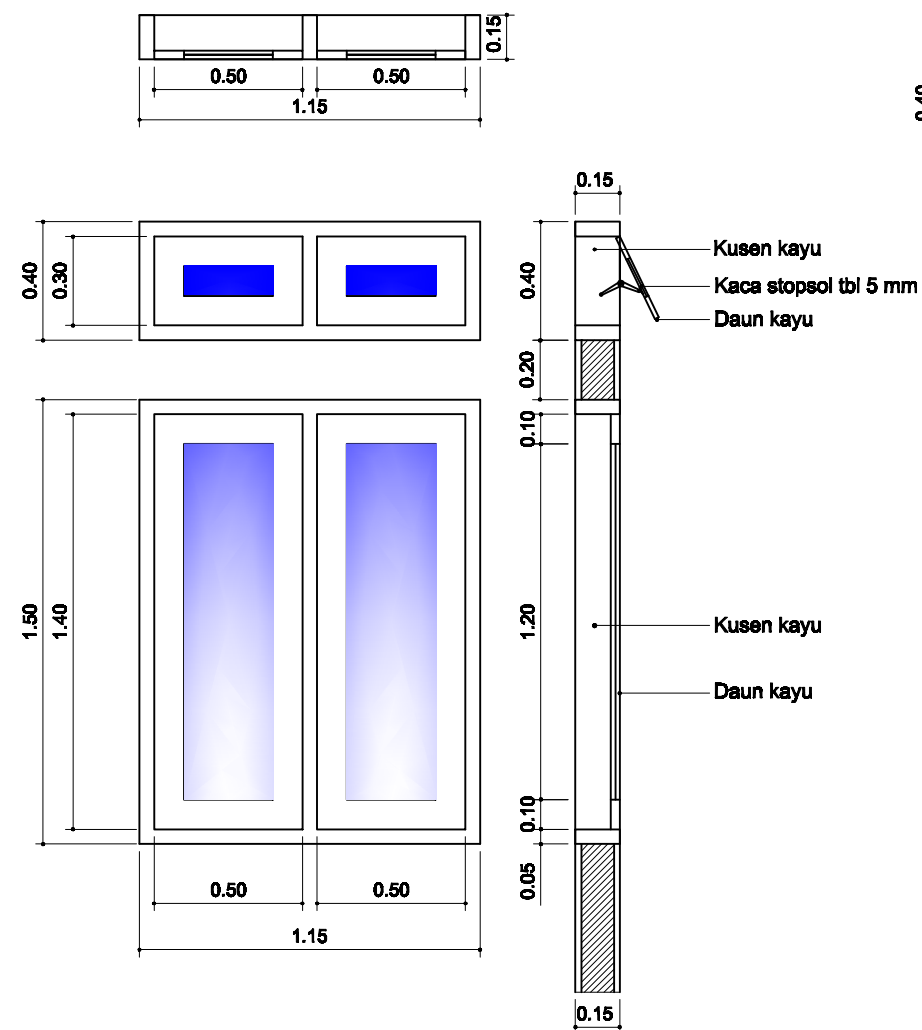

DETAIL KUSEN JENDELA 2 DAUN
SKALA 1:25

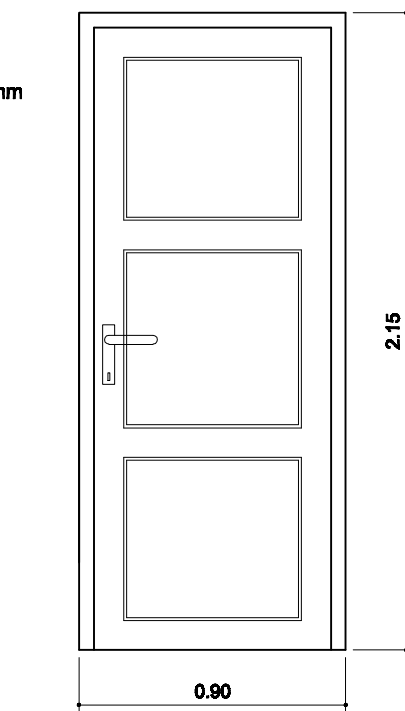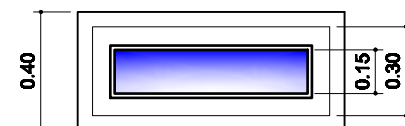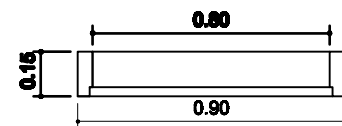

DETAIL PINTU SATU DAUN KAYU
SKALA 1:25

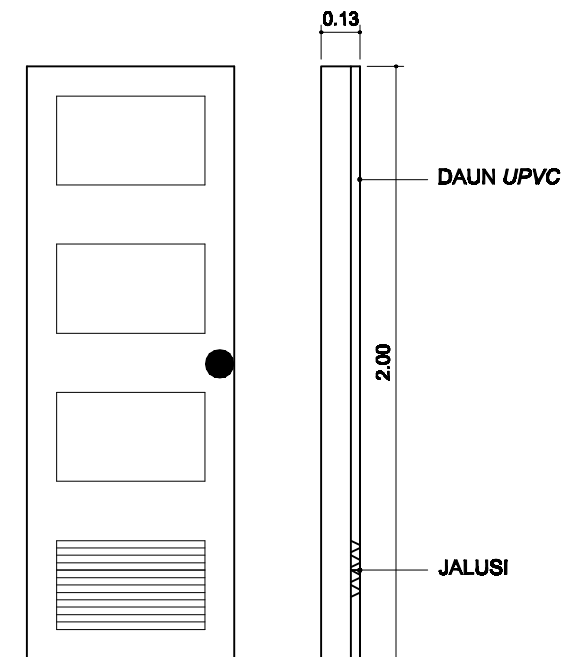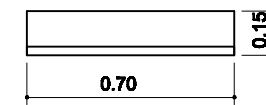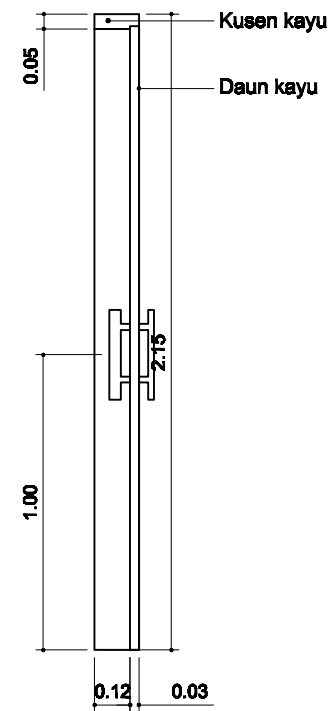

DETAIL PINTU K. MANDI
SKALA 1:25



PEMERINTAH KABUPATEN SAMOSIR
DINAS PENANAMAN MODAL
DAN PELAYANAN TERPADU SATU PINTU

CATATAN

NAMA PEKERJAAN

PENYUSUNAN PROTOTYPE
BANGUNAN GEDUNG

JENIS BANGUNAN

RUMAH HUNIAN

TIPE 72 B

NAMA GAMBAR

TERTERA

SKALA

TERTERA